


LEGENDA FASE LAVORATIVA N.3

- 3** LOCALIZZAZIONE FASE DI INTERVENTO N.3 (DA COMPLETARE E REALIZZARE)
- SEGNALETICA STRADALE ORIZZONTALE PROVVISORIA COLORE GIALLO

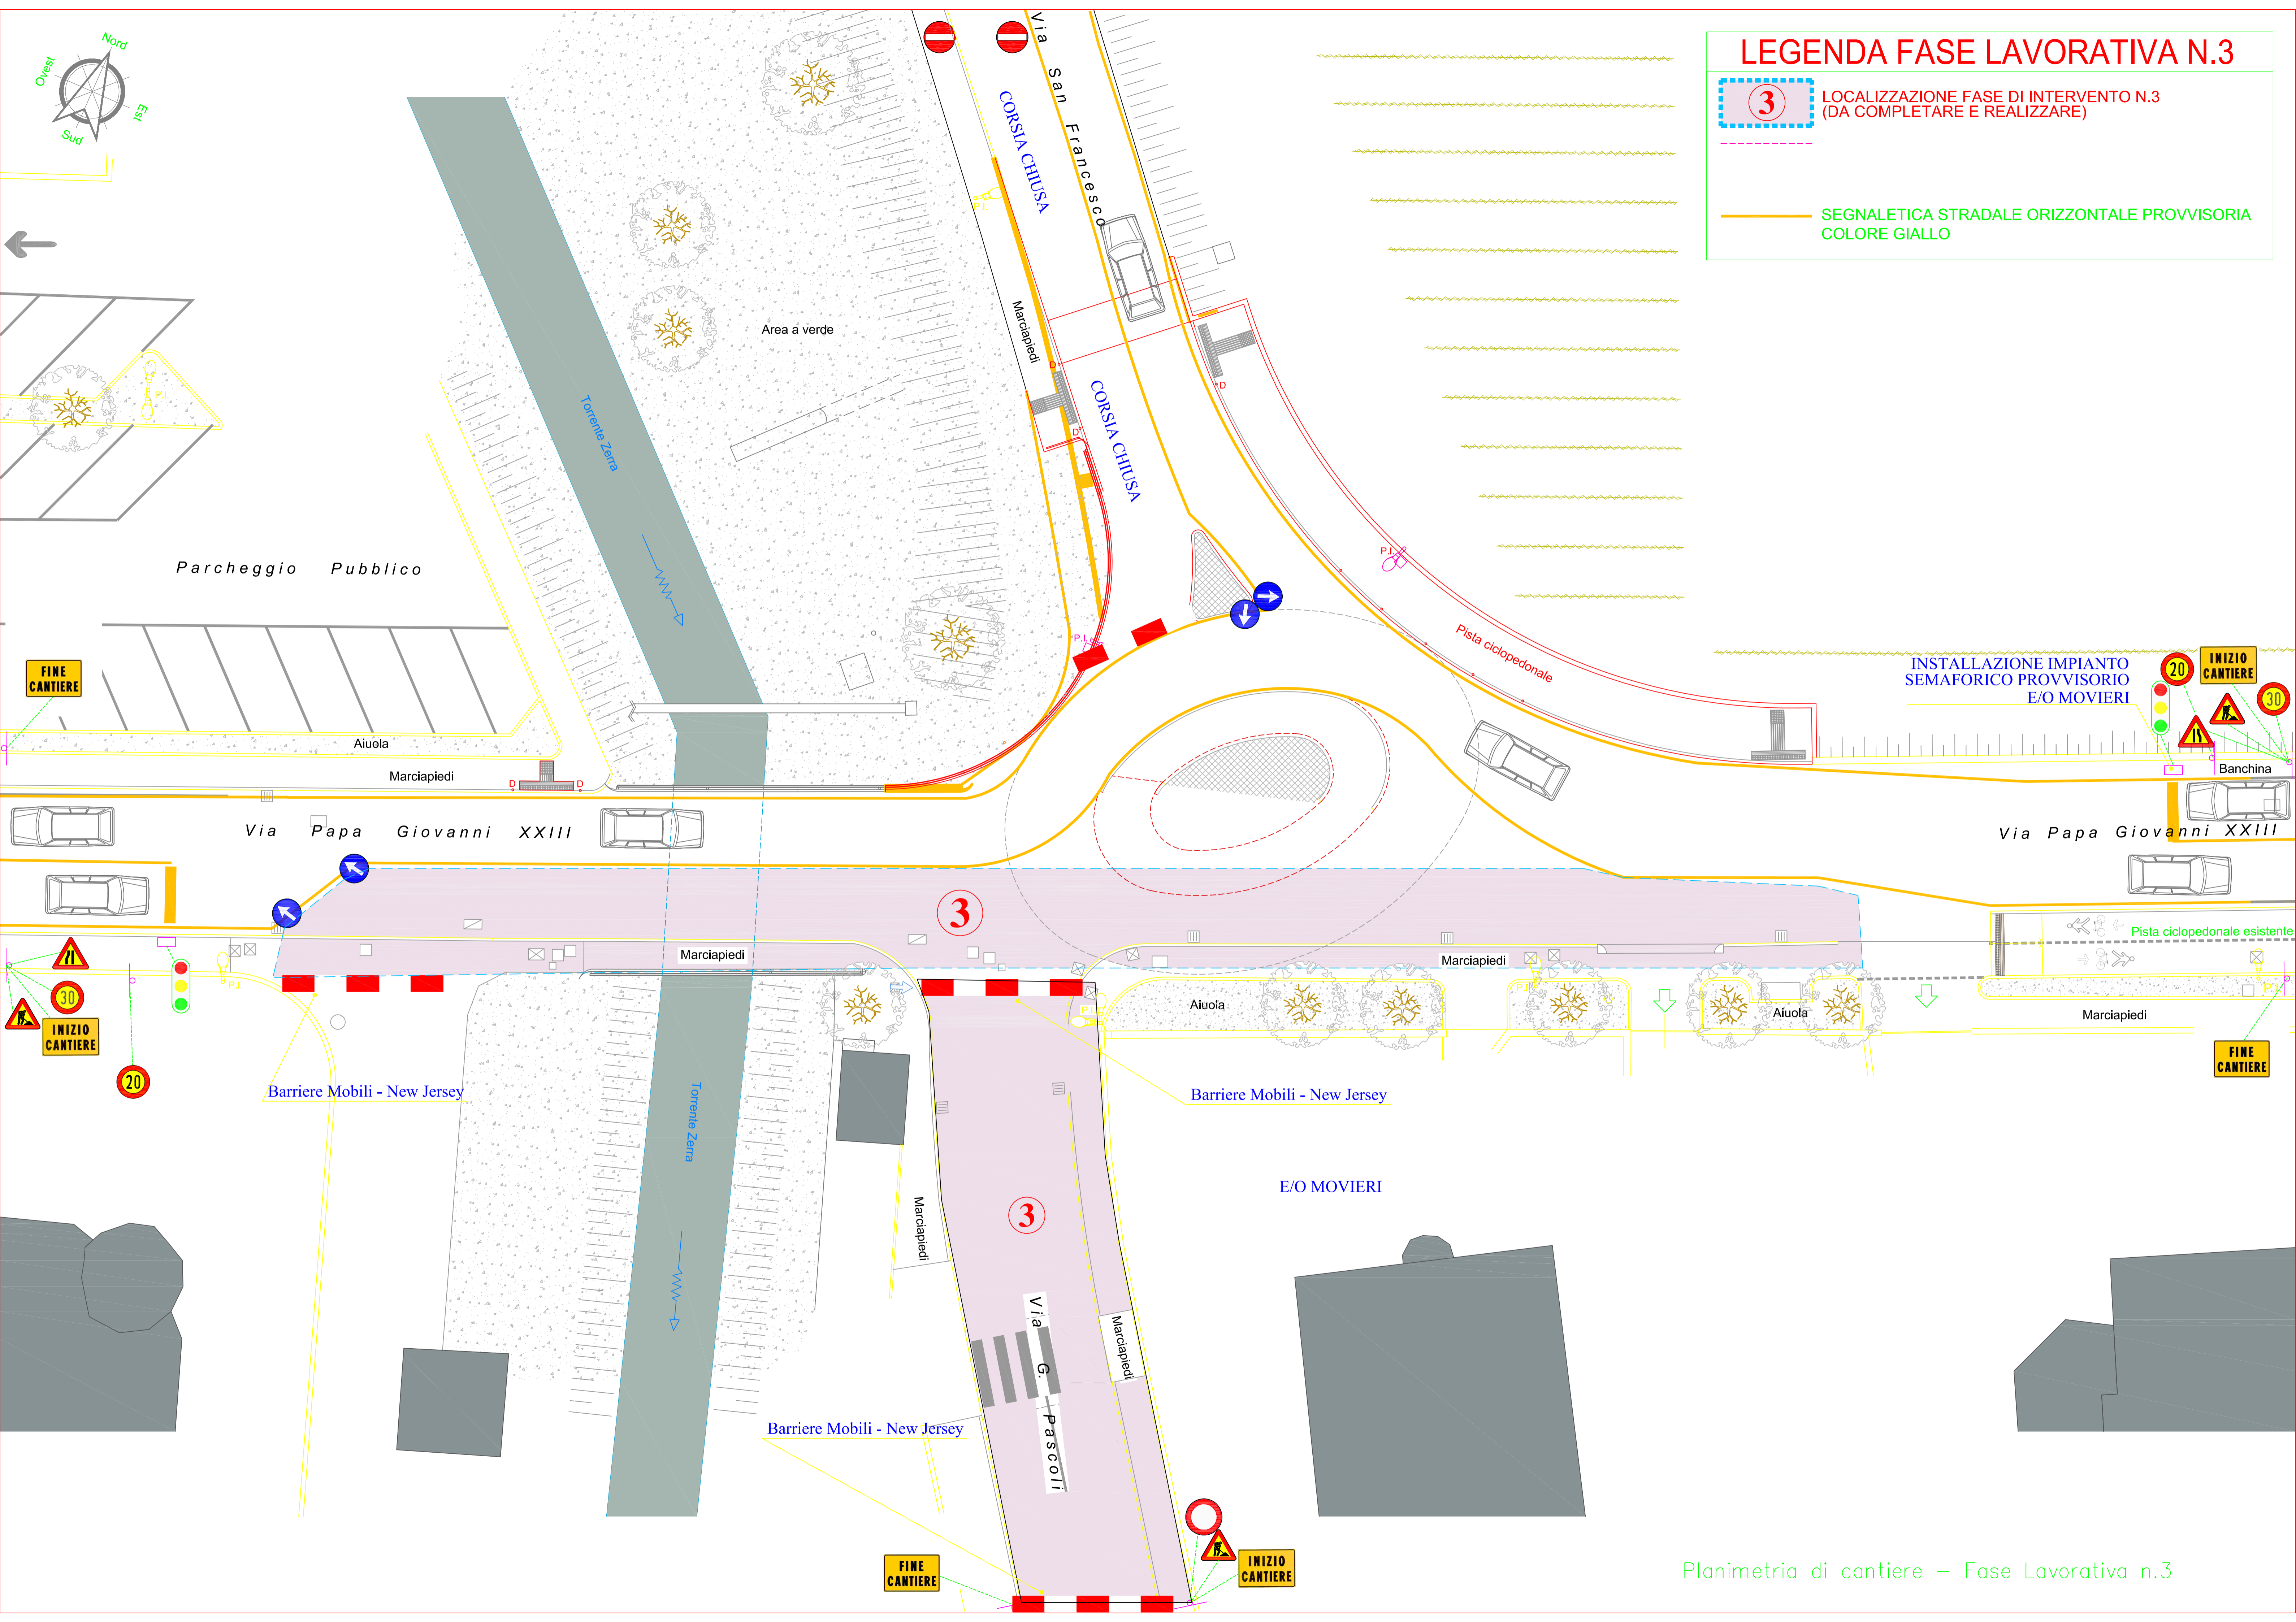

Planimetria di cantiere – Fase Lavorativa n.3